

ΕΦΗΜΕΡΙΣ ΤΗΣ ΚΥΒΕΡΝΗΣΕΩΣ
ΤΗΣ ΕΛΛΗΝΙΚΗΣ ΔΗΜΟΚΡΑΤΙΑΣ

ΕΝ ΑΘΗΝΑΙΣ ΤΗ 9 ΑΥΓΟΥΣΤΟΥ 1979 | ΤΕΥΧΟΣ ΤΕΤΑΡΤΟΝ | ΑΡΙΘΜΟΣ ΦΥΛΛΟΥ 413

ΠΕΡΙΕΧΟΜΕΝΑ

ΠΡΑΞΕΙΣ ΥΠΟΥΡΓΙΚΟΥ ΣΥΜΒΟΥΛΙΟΥ

ΠΟΛΕΟΔΟΜΙΑ

ΑΠΟΦΑΣΕΙΣ

ΑΝΑΚΟΙΝΩΣΕΙΣ

ΠΡΑΞΕΙΣ ΥΠΟΥΡΓΙΚΟΥ ΣΥΜΒΟΥΛΙΟΥ

(1)

Πρᾶξις ὑπ' ἀριθ. 901, τῆς 14ης Ἰουνίου 1979.
Περὶ δημιουργίας ζώνης παραλίας εἰς τὴν περιοχὴν «ΑΛΙΜΟΥ» Ἀττικῆς.

Η ΤΡΙΜΕΛΗΣ ΕΞ ΥΠΟΥΡΓΩΝ ΕΠΙΤΡΟΠΗ

Λαβοῦσα ὑπ' ὄψιν:

1. Τὴν ὑπ' ἀριθ. 135/29.7.1974 πρᾶξιν τοῦ Ὑπουργικοῦ Συμβουλίου «περὶ συστάσεως Τριμελοῦς ἐξ Ὑπουργῶν Ἐπιτροπῆς».
2. Τὴν ὑπ' ἀριθ. 900/17.5.1975 ἐγκύκλιον «περὶ λειτουργίας καὶ ἁρμοδιοτήτων τῆς Τριμελοῦς ἐξ Ὑπουργῶν Ἐπιτροπῆς».
3. Τὰς διατάξεις τοῦ ἄρθρου 6 τοῦ Α.Ν. 2344/1940 «περὶ αἰγιαλοῦ καὶ παραλίας».
4. Τὴν ὑπ' ἀριθ. Π. 2215/552 δὶς/15.5.1979 πρότασιν τοῦ Ὑπουργείου Οἰκονομικῶν, περὶ δημιουργίας ζώνης παραλίας εἰς τὴν περιοχὴν «ΑΛΙΜΟΥ» Ἀττικῆς.
5. Τὴν ἀπὸ 12.1.1979 ἔκθεσιν τῆς προβλεπομένης ὑπὸ τοῦ ἄρθρου 74 τοῦ Π.Δ. 636/1977 Ἐπιτροπῆς, περὶ καθορισμοῦ τῶν ὁρίων αἰγιαλοῦ καὶ παραλίας εἰς τὴν ἀνωτέρω περιοχήν, ὡς ταῦτα εἰκονίζονται ἐπὶ τοῦ συνοδεύοντος τὴν ἔκθεσιν ταύτην, ἀπὸ 13.6.1978, τοπογραφικοῦ διαγράμματος, ὑπὸ κλίμακα 1 : 500, τῆς Τεχνικῆς Διευθύνσεως τοῦ ΕΟΤ, θεωρηθέντος τὴν 17.10.1978 ὑπὸ τῆς Διευθύνσεως Τεχνικῶν Ὑπηρεσιῶν τοῦ Νομοῦ Ἀττικῆς-Διαμερίσματος Πειραιῶς.
6. Τὴν διατυπωθεῖσαν διὰ τοῦ ὑπ' ἀριθ. Φ.187.2/115/79/13.2.1979 ἐγγράφου, σύμφωνον γνώμην τοῦ Γενικοῦ Ἐπιτελείου Ναυτικοῦ καὶ
7. Τὴν ὑπ' ἀριθ. 600143/27.2.1979 ἀπόφασιν τοῦ Ἀναπληρωτοῦ Νομάρχου Ἀττικῆς-Προϊσταμένου Διαμερίσματος Πειραιῶς, διὰ τῆς ὁποίας ἐπεκυρώθησαν ἡ προαναφερθεῖσα ἔκθεσις τῆς Ἐπιτροπῆς τοῦ ἄρθρου 74 τοῦ Π.Δ. 636/1977 καὶ τὸ συνοδεῦον ταύτην τοπογραφικὸν διάγραμμα,

ἀποφασίζει:

Τὴν δημιουργίαν ζώνης παραλίας εἰς τὴν περιοχὴν «ΑΛΙΜΟΥ» Ἀττικῆς, ὡς καθωρίσθη αὕτη ὑπὸ τῆς κατὰ τὸ ἄρθρον 74 τοῦ Π.Δ. 636/1977 ἁρμοδίας Ἐπιτροπῆς καὶ ἀπεικονίζεται εἰς τὸ προμνημονευόμενον διάγραμμα, τὸ συνοδεῦον τὴν ἀπὸ 12.1.1979 ἔκθεσιν ταύτης.

Ἡ παροῦσα δημοσιευθήτω διὰ τῆς Ἐφημερίδος τῆς Κυβερνήσεως.

Ὁ Πρόεδρος
Δ. ΝΙΑΝΙΑΣ

Τὰ Μέλη
Γ. ΣΤΑΜΑΤΗΣ
ΑΛ. ΠΑΠΑΔΟΓΓΟΝΑΣ

Ἀκριβὲς ἀντίγραφον
Ὁ Γραμματεὺς τοῦ Ὑπουργικοῦ Συμβουλίου
ΣΤΑΥΡΟΣ Κ. ΜΠΑΛΤΑΣ

(2)

Πρᾶξις ὑπ' ἀριθ. 902, τῆς 14ης 'Ιουνίου 1979

Περὶ δημιουργίας ζώνης παραλίας εἰς θέσιν «Λιανὴ Ἄμμος» τῆς Κοινότητος Πετριῶν Εὐβοίας, πρὸ ἰδιοκτησίας Ι. καὶ Ο. Γεωργανᾶ.

Η ΤΡΙΜΕΛΗΣ ΕΞ ΥΠΟΥΡΓΩΝ ΕΠΙΤΡΟΠΗ

Λαβοῦσα ὑπ' ὄψιν :

1. Τὴν ὑπ' ἀριθ. 135/29.7.1974 πρᾶξιν τοῦ Ὑπουργικοῦ Συμβουλίου «περὶ συστάσεως Τριμελοῦς ἐξ Ὑπουργῶν Ἐπιτροπῆς».

2. Τὴν ὑπ' ἀριθ. 900/17.5.1975 ἐγκύκλιον «περὶ λειτουργίας καὶ ἁρμοδιοτήτων τῆς Τριμελοῦς ἐξ Ὑπουργῶν Ἐπιτροπῆς».

3. Τὰς διατάξεις τοῦ ἄρθρου 6 τοῦ Α.Ν. 2344/1940 «περὶ αἰγιαλοῦ καὶ παραλίας».

4. Τὴν ὑπ' ἀριθ. Κ. 3587/186α δὶς/15.5.1979 πρότασιν τοῦ Ὑπουργείου Οἰκονομικῶν, περὶ δημιουργίας ζώνης παραλίας εἰς θέσιν «Λιανὴ Ἄμμος» τῆς Κοινότητος Πετριῶν Εὐβοίας, πρὸ ἰδιοκτησίας Ι. καὶ Ο. Γεωργανᾶ.

5. Τὴν ἀπὸ 16.12.1977 ἔκθεσιν τῆς προβλεπομένης ὑπὸ τοῦ ἄρθρου 5 τοῦ Α.Ν. 263/1968 Ἐπιτροπῆς, περὶ καθορισμοῦ τῶν ὁρίων αἰγιαλοῦ καὶ παραλίας εἰς τὴν ἀνωτέρω περιοχήν, ὡς ταῦτα εἰκονίζονται ἐπὶ τοῦ συνοδεύοντος τὴν ἔκθεσιν ταύτην, ἀπὸ Ἀπριλίου 1977, τοπογραφικοῦ διαγράμματος ὑπὸ κλίμακα 1 : 500, τοῦ μηχανικοῦ Εὐαγγέλου Ἀτσάλη, θεωρηθέντος τὴν 12.12.1977 ὑπὸ τῆς Διευθύνσεως Τεχνικῶν Ὑπηρεσιῶν τοῦ Νομοῦ Εὐβοίας.

6. Τὴν διατυπωθεῖσαν, διὰ τοῦ ὑπ' ἀριθ. Φ.187.2/51/78/27.1.1978 ἐγγράφου, σύμφωνον γνώμην τοῦ Γενικοῦ Ἐπιτελείου Ναυτικοῦ καὶ

7. Τὴν ὑπ' ἀριθ. 2172/9.2.1978 ἀπόφασιν τοῦ Νομάρχου Εὐβοίας, διὰ τῆς ὁποίας ἐπεκυρώθησαν ἡ προαναφερθεῖσα ἔκθεσις τῆς Ἐπιτροπῆς τοῦ ἄρθρου 5 τοῦ Α.Ν. 263/1968 καὶ τὸ συνοδεῦον ταύτην τοπογραφικὸν διάγραμμα, ἀποφασίζει :

Τὴν δημιουργίαν ζώνης παραλίας εἰς θέσιν «Λιανὴ Ἄμμος» τῆς Κοινότητος Πετριῶν Εὐβοίας, πρὸ ἰδιοκτησίας Ι. καὶ Ο. Γεωργανᾶ, ὡς καθωρίσθη αὐτὴ ὑπὸ τῆς κατὰ τὸ ἄρθρον 5 τοῦ Α.Ν. 263/1968 ἁρμοδίας Ἐπιτροπῆς καὶ ἀπεικονίζεται εἰς τὸ προμνημονευόμενον διάγραμμα, τὸ συνοδεῦον τὴν ἀπὸ 16.12.1977 ἔκθεσιν ταύτης.

Ἡ παροῦσα δημοσιευθήτω διὰ τῆς Ἐφημερίδος τῆς Κυβερνήσεως.

Ὁ Πρόεδρος
Δ. ΝΙΑΝΙΑΣ

Τὰ Μέλη
Γ. ΣΤΑΜΑΤΗΣ
ΑΛ. ΠΑΠΑΔΟΓΓΟΝΑΣ

Ἀκριβὲς ἀντίγραφον
Ὁ Γραμματεὺς τοῦ Ὑπουργικοῦ Συμβουλίου
ΣΤΑΥΡΟΣ Κ. ΜΠΑΛΤΑΣ

---

(3)

Πρᾶξις ὑπ' ἀριθ. 903, τῆς 14ης 'Ιουνίου 1979

Περὶ δημιουργίας ζώνης παραλίας εἰς θέσιν ἀπὸ Ὅρμου ΠΡΟΦΗΤΗ ΗΛΙΑ ἕως ΑΚΡΩΤ. ΠΑΛΑΙΟΠΥΡΓΟΣ ΑΙΓΙΝΗΣ.

Η ΤΡΙΜΕΛΗΣ ΕΞ ΥΠΟΥΡΓΩΝ ΕΠΙΤΡΟΠΗ

Λαβοῦσα ὑπ' ὄψιν :

1. Τὴν ὑπ' ἀριθ. 135/29.7.1974 πρᾶξιν τοῦ Ὑπουργικοῦ Συμβουλίου «περὶ συστάσεως Τριμελοῦς ἐξ Ὑπουργῶν Ἐπιτροπῆς».

2. Τὴν ὑπ' ἀριθ. 900/17.5.1975 ἐγκύκλιον «περὶ λειτουργίας καὶ ἁρμοδιοτήτων τῆς Τριμελοῦς ἐξ Ὑπουργῶν Ἐπιτροπῆς».

3. Τὰς διατάξεις τοῦ ἄρθρου 6 τοῦ Α.Ν. 2344/1940 «περὶ αἰγιαλοῦ καὶ παραλίας».

4. Τὴν ὑπ' ἀριθ. Α. 11124/1319 π.έ./15.5.1979 πρότασιν τοῦ Ὑπουργείου Οἰκονομικῶν, περὶ δημιουργίας ζώνης παραλίας εἰς θέσιν ἀπὸ Ὅρμου ΠΡΟΦΗΤΟΥ ΗΛΙΑ ἕως ΑΚΡΩΤ. ΠΑΛΑΙΟΠΥΡΓΟΣ ΑΙΓΙΝΗΣ.

5. Τὴν ἀπὸ 11.4.1978 ἔκθεσιν τῆς προβλεπομένης ὑπὸ τοῦ ἄρθρου 5 τοῦ Α.Ν. 263/1968 Ἐπιτροπῆς, περὶ καθορισμοῦ τῶν ὁρίων αἰγιαλοῦ καὶ παραλίας εἰς τὴν ἀνωτέρω περιοχήν, ὡς ταῦτα εἰκονίζονται ἐπὶ τῶν συνοδευόντων τὴν ἔκθεσιν ταύτην τοπογραφικῶν διαγραμμάτων 2-5 καὶ 8-22, ὑπὸ κλίμακα 1 : 500, τοῦ μηχανικοῦ Γ. ΖΑΜΟΥΤ, θεωρηθέντων ὑπὸ τῆς Διευθύνσεως Τεχνικῶν Ὑπηρεσιῶν τοῦ Νομοῦ Ἀττικῆς-Διαμερίσματος Πειραιῶς.

6. Τὴν διατυπωθεῖσαν, διὰ τοῦ ὑπ' ἀριθ. Φ.187.2/311/78/15.6.1978 ἐγγράφου, σύμφωνον γνώμην τοῦ Γενικοῦ Ἐπιτελείου Ναυτικοῦ καὶ

7. Τὴν ὑπ' ἀριθ. 600631/28.6.1978 ἀπόφασιν τοῦ Ἀναπληρωτοῦ Νομάρχου Ἀττικῆς-Προϊσταμένου Διαμερίσματος Πειραιῶς, διὰ τῆς ὁποίας ἐπεκυρώθησαν ἡ προαναφερθεῖσα ἔκθεσις τῆς Ἐπιτροπῆς τοῦ ἄρθρου 5 τοῦ Α.Ν. 263/1968 καὶ τὰ συνοδεύοντα ταύτην τοπογραφικὰ διαγράμματα, ἀποφασίζει :

Τὴν δημιουργίαν ζώνης παραλίας εἰς θέσιν ἀπὸ Ὅρμου ΠΡΟΦΗΤΟΥ ΗΛΙΑ ἕως ΑΚΡΩΤ. ΠΑΛΑΙΟΠΥΡΓΟΣ ΑΙΓΙΝΗΣ, ὡς καθωρίσθη αὐτὴ ὑπὸ τῆς κατὰ τὸ ἄρθρον 5 τοῦ Α.Ν. 263/1968 ἁρμοδίας Ἐπιτροπῆς καὶ ἀπεικονίζεται εἰς τὰ προμνημονευόμενα τοπογραφικὰ διαγράμματα, τὰ συνοδεύοντα τὴν ἀπὸ 11.4.1978 ἔκθεσιν ταύτης.

Ἡ παροῦσα δημοσιευθήτω διὰ τῆς Ἐφημερίδος τῆς Κυβερνήσεως.

Ὁ Πρόεδρος
Δ. ΝΙΑΝΙΑΣ

Τὰ Μέλη
Γ. ΣΤΑΜΑΤΗΣ
ΑΛ. ΠΑΠΑΔΟΓΓΟΝΑΣ

Ἀκριβὲς ἀντίγραφον
Ὁ Γραμματεὺς τοῦ Ὑπουργικοῦ Συμβουλίου
ΣΤΑΥΡΟΣ Κ. ΜΠΑΛΤΑΣ

---

(4)

Πρᾶξις ὑπ' ἀριθ. 904, τῆς 14ης 'Ιουνίου 1979

Περὶ δημιουργίας ζώνης παραλίας εἰς θέσιν «ΒΙΒΟΣ» παραλίας Προσκυνᾶ-Λοκρίδος, πρὸ ἰδιοκτησίας τοῦ Παναγιώτου Χριστοπούλου.

Η ΤΡΙΜΕΛΗΣ ΕΞ ΥΠΟΥΡΓΩΝ ΕΠΙΤΡΟΠΗ

Λαβοῦσα ὑπ' ὄψιν :

1. Τὴν ὑπ' ἀριθ. 135/29.7.1974 πρᾶξιν τοῦ Ὑπουργικοῦ Συμβουλίου «περὶ συστάσεως Τριμελοῦς ἐξ Ὑπουργῶν Ἐπιτροπῆς».

2. Τὴν ὑπ' ἀριθ. 900/17.5.1975 ἐγκύκλιον «περὶ λειτουργίας καὶ ἁρμοδιοτήτων τῆς Τριμελοῦς ἐξ Ὑπουργῶν Ἐπιτροπῆς».

3. Τὰς διατάξεις τοῦ ἄρθρου 6 τοῦ Α.Ν. 2344/1940 «περὶ αἰγιαλοῦ καὶ παραλίας».

4. Τὴν ὑπ' ἀριθ. Ν. 2365/557/26.5.1979 πρότασιν τοῦ Ὑπουργείου Οἰκονομικῶν, περὶ δημιουργίας ζώνης παραλίας εἰς θέσιν «ΒΙΒΟΣ» παραλίας Προσκυνᾶ-Λοκρίδος, πρὸ ἰδιοκτησίας Παναγιώτου Χριστοπούλου.

5. Τὴν ἀπὸ 7.2.1979 ἔκθεσιν τῆς προβλεπομένης ὑπὸ τοῦ ἄρθρου 74 τοῦ Π.Δ. 636/1977 Ἐπιτροπῆς, περὶ καθορισμοῦ τῶν ὁρίων αἰγιαλοῦ καὶ παραλίας εἰς τὴν ἀνωτέρω περιοχήν, ὡς ταῦτα εἰκονίζονται ἐπὶ τοῦ συνοδεύοντος τὴν ἔκθεσιν ταύτην, ἀπὸ Μαρτίου 1978, τοπογραφικοῦ διαγράμματος, ὑπὸ κλίμακα 1 : 500, τοῦ ἀρχιτέκτονος μηχανικοῦ Νικολάου Κατσαϊμάνη, θεωρηθέντος τὴν 6.2.1979 ὑπὸ τῆς Διευθύνσεως Τεχνικῶν Ὑπηρεσιῶν τοῦ Νομοῦ Φθιώτιδος.

6. Τὴν διατυπωθεῖσαν, διὰ τοῦ ὑπ' ἀριθ. Φ. 187.2/167/79/2.3.1979 ἐγγράφου, σύμφωνον γνώμην τοῦ Γενικοῦ Ἐπιτελείου Ναυτικοῦ καὶ

7. Τὴν ὑπ' ἀριθ. Γ/Φ.121/4379/14.3.1979 ἀπόφασιν τοῦ Νομάρχου Φθιώτιδος, διὰ τῆς ὁποίας ἐπεκυρώθησαν ἡ προαναφερθεῖσα ἔκθεσις τῆς Ἐπιτροπῆς τοῦ ἄρθρου 74

τοῦ Π.Δ. 636/1977 καὶ τὸ συνοδεῦον ταύτην τοπογραφικὸν διάγραμμα, ἀποφασίζει :

Τὴν δημιουργίαν ζώνης παραλίας εἰς θέσιν «ΒΙΒΟΣ» παραλίας Προσκυνᾶ-Λοκρίδος, πρὸ ἰδιοκτησίας τοῦ Παναγιώτου Χριστοπούλου, ὡς καθωρίσθη αὕτη ὑπὸ τῆς κατὰ τὸ ἄρθρον 74 τοῦ Π.Δ. 636/1977 ἁρμοδίας Ἐπιτροπῆς καὶ ἀπεικονίζεται εἰς τὸ προμνημονευόμενον διάγραμμα, τὸ συνοδεῦον τὴν ἀπὸ 7.2.1979 ἔκθεσιν ταύτης.

Ἡ παροῦσα δημοσιευθήτω διὰ τῆς Ἐφημερίδος τῆς Κυβερνήσεως.

Ὁ Πρόεδρος
Δ. ΝΙΑΝΙΑΣ

Τὰ Μέλη
Γ. ΣΤΑΜΑΤΗΣ
ΑΛ. ΠΑΠΑΔΟΓΓΟΝΑΣ

Ἀκριβὲς ἀντίγραφον
Ὁ Γραμματεὺς τοῦ Ὑπουργικοῦ Συμβουλίου
ΣΤΑΥΡΟΣ Κ. ΜΠΑΛΤΑΣ

---

(5)

Πρᾶξις ὑπ' ἀριθ. 905, τῆς 14ης Ἰουνίου 1979
Περὶ δημιουργίας ζώνης παραλίας εἰς θέσιν «ΓΕΦΥΡΙ ΤΣΙΩΛΗ» περιοχῆς ΝΗΣΑΚΙΟΥ Ν. Κερκύρας, πρὸ ἰδιοκτησίας Μαρίνου Κωστελέτου.

Η ΤΡΙΜΕΛΗΣ ΕΞ ΥΠΟΥΡΓΩΝ ΕΠΙΤΡΟΠΗ

Λαβοῦσα ὑπ' ὄψιν :

1. Τὴν ὑπ' ἀριθ. 135/29.7.1974 πρᾶξιν τοῦ Ὑπουργικοῦ Συμβουλίου «περὶ συστάσεως Τριμελοῦς ἐξ Ὑπουργῶν Ἐπιτροπῆς».

2. Τὴν ὑπ' ἀριθ. 900/17.5.1975 ἐγκύκλιον «περὶ λειτουργίας καὶ ἁρμοδιοτήτων τῆς Τριμελοῦς ἐξ Ὑπουργῶν Ἐπιτροπῆς».

3. Τὰς διατάξεις τοῦ ἄρθρου 6 τοῦ Α.Ν. 2344/1940 «περὶ αἰγιαλοῦ καὶ παραλίας».

4. Τὴν ὑπ' ἀριθ. Δ. 3344/355/26.5.1979 πρότασιν τοῦ Ὑπουργείου Οἰκονομικῶν, περὶ δημιουργίας ζώνης παραλίας εἰς τὴν περιοχὴν «ΓΕΦΥΡΙ ΤΣΙΩΛΗ» περιοχῆς ΝΗΣΑΚΙΟΥ Ν. Κερκύρας, πρὸ ἰδιοκτησίας Μαρ. Κωστελέτου.

5. Τὴν ἀπὸ 4.4.1977 ἔκθεσιν τῆς προβλεπομένης ὑπὸ τοῦ ἄρθρου 5 τοῦ Α.Ν. 263/1968 Ἐπιτροπῆς, περὶ καθορισμοῦ τῶν ὁρίων αἰγιαλοῦ καὶ παραλίας εἰς τὴν ἀνωτέρω περιοχήν, ὡς ταῦτα εἰκονίζονται ἐπὶ τοῦ συνοδεύοντος τὴν ἔκθεσιν ταύτην, ἀπὸ ἔτους 1975, τοπογραφικοῦ διαγράμματος, ὑπὸ κλίμακα 1 : 500, τοῦ μηχανικοῦ Δημητρίου Μήτση, θεωρηθέντος τὴν 18.2.1976 ὑπὸ τῆς Διευθύνσεως Τεχνικῶν Ὑπηρεσιῶν τοῦ Νομοῦ Κερκύρας.

6. Τὴν διατυπωθεῖσαν, διὰ τοῦ ὑπ' ἀριθ. Φ.187.2/545/77/1.11.1977 ἐγγράφου, σύμφωνον γνώμην τοῦ Γενικοῦ Ἐπιτελείου Ναυτικοῦ καὶ

7. Τὴν ὑπ' ἀριθ. ΟΕ/4289/27.4.1977 ἀπόφασιν τοῦ Νομάρχου Κερκύρας, διὰ τῆς ὁποίας ἐπεκυρώθησαν ἡ προαναφερθεῖσα ἔκθεσις τῆς Ἐπιτροπῆς τοῦ ἄρθρου 5 τοῦ Α.Ν. 263/1968 καὶ τὸ συνοδεῦον ταύτην τοπογραφικὸν διάγραμμα, ἀποφασίζει :

Τὴν δημιουργίαν ζώνης παραλίας εἰς θέσιν «ΓΕΦΥΡΙ ΤΣΙΩΛΗ» περιοχῆς ΝΗΣΑΚΙΟΥ Ν. Κερκύρας, πρὸ ἰδιοκτησίας Μαρίνου Κωστελέτου, ὡς καθωρίσθη αὕτη ὑπὸ τῆς κατὰ τὸ ἄρθρον 5 τοῦ Α.Ν. 263/1968 ἁρμοδίας Ἐπιτροπῆς καὶ ἀπεικονίζεται εἰς τὸ προμνημονευόμενον διάγραμμα, τὸ συνοδεῦον τὴν ἀπὸ 4.4.1977 ἔκθεσιν ταύτης.

Ἡ παροῦσα δημοσιευθήτω διὰ τῆς Ἐφημερίδος τῆς Κυβερνήσεως.

Ὁ Πρόεδρος
Δ. ΝΙΑΝΙΑΣ

Τὰ Μέλη
Γ. ΣΤΑΜΑΤΗΣ
ΑΛ. ΠΑΠΑΔΟΓΓΟΝΑΣ

Ἀκριβὲς ἀντίγραφον
Ὁ Γραμματεὺς τοῦ Ὑπουργικοῦ Συμβουλίου
ΣΤΑΥΡΟΣ Κ. ΜΠΑΛΤΑΣ

ΠΟΛΕΟΔΟΜΙΑ

ΑΠΟΦΑΣΕΙΣ

Ἀριθ. Τ.Υ. 9780 (6)

Περὶ χαρακτηρισμοῦ ὡς κατοικημένης περιοχῆς τμήματος κοινοτικῆς ὁδοῦ Κοζάνης — Κρόκου (στὴν εἴσοδο τοῦ χωριοῦ Κρόκου).

Ο ΝΟΜΑΡΧΗΣ ΚΟΖΑΝΗΣ

Ἔχοντας ὑπόψη:

1. Τὶς διατάξεις τοῦ Ν. 3200/1955 «περὶ Διοικητικῆς ἀποκεντρώσεως», ὅπως τροποποιήθηκαν καὶ συμπληρώθηκαν μὲ τὸ 532/1970 Ν. Δ/γμα.

2. Τὶς διατάξεις τοῦ Β. Δ/τος 712/1970 «περὶ καθορισμοῦ τῶν διατηρουμένων ὑπὲρ τοῦ Ὑπουργοῦ Δημοσίων Ἔργων ἁρμοδιοτήτων κλπ.», ὅπως τροποποιήθηκαν καὶ συμπληρώθηκαν μεταγενέστερα.

3. Τὶς διατάξεις τοῦ ἀπὸ 17.7.1923 Ν. Δ/τος «περὶ σχεδίων πόλεων κλπ.», ὅπως τροποποιήθηκαν καὶ συμπληρώθηκαν μεταγενέστερα.

4. Τὶς διατάξεις «περὶ ΓΟΚ» τοῦ 8/9.6.1973 Ν. Δ/τος.

5. Τὸ ἀπὸ 26.8.1936 Β. Δ/γμα «περὶ τηρήσεως προκηπίων τοῦ τῶν οἰκοδομῶν τῶν ἀνεγειρομένων ἑκατέρωθεν (ἐθνικῶν —ἐπαρχιακῶν, δημοτικῶν ὁδῶν), ὅπως τροποποιήθηκε μεταγενέστερα.

6. Τὶς διατάξεις τοῦ ἀπὸ 23.10.1959 Β. Δ/τος.

7. Τὶς Γ. 8321/979/1971, Γ3β/6704/1973, Γ3β/2218/οἰκ./ω—176/20.1.71 3864/οἰκ. 2653/68 ἐγκύκλιες Δ/γὲς τοῦ Ὑπουργείου Δημ. Ἔργων, σχετικὰ μὲ ἀποστάσεις τῶν οἰκοδομῶν ποὺ ἀνεγείρονται κοντὰ στὶς ἐπαρχιακὲς Ἐθνικὲς καὶ Διεθνεῖς ἀρτηρίες.

8. Τὴ Α9/1—8/9.8.71 κοινὴ ἀπόφαση τῶν Ὑπουργῶν Προεδρίας Κυβερνήσεως καὶ Ἐσωτερικῶν «περὶ ὀργανώσεως Νομαρχιῶν»:

Ἔχοντας ἰδεῖ καί:

α) Τὴν ἀπὸ 10.11.78 αἴτηση τῶν ἀδελφῶν Ἀθανασίου καὶ Βόγδου Κύρου τοῦ Ἰωάννη, καθὼς καὶ τὸ ἀπὸ 10.11.78 συνημμένο στὴν αἴτηση τοπογραφικὸ διάγραμμα τοῦ Πολιτικοῦ Μηχανικοῦ Γεωργίου Θρ. Τζέλλου, ποὺ θεωρήθηκε στὶς 20.11.1978 ἀπὸ τὸ Δ/ντὴ Τεχνικῶν Ὑπηρεσιῶν Νομοῦ Κοζάνης.

β) Τὴν ἀπὸ 20.11.1978 εἰσηγητικὴ ἔκθεση τοῦ Τμήματος Πολεοδομίας καὶ Πολεοδομικῶν Ἐφαρμογῶν τῆς Δ.Τ.Υ.Ν. Κοζάνης.

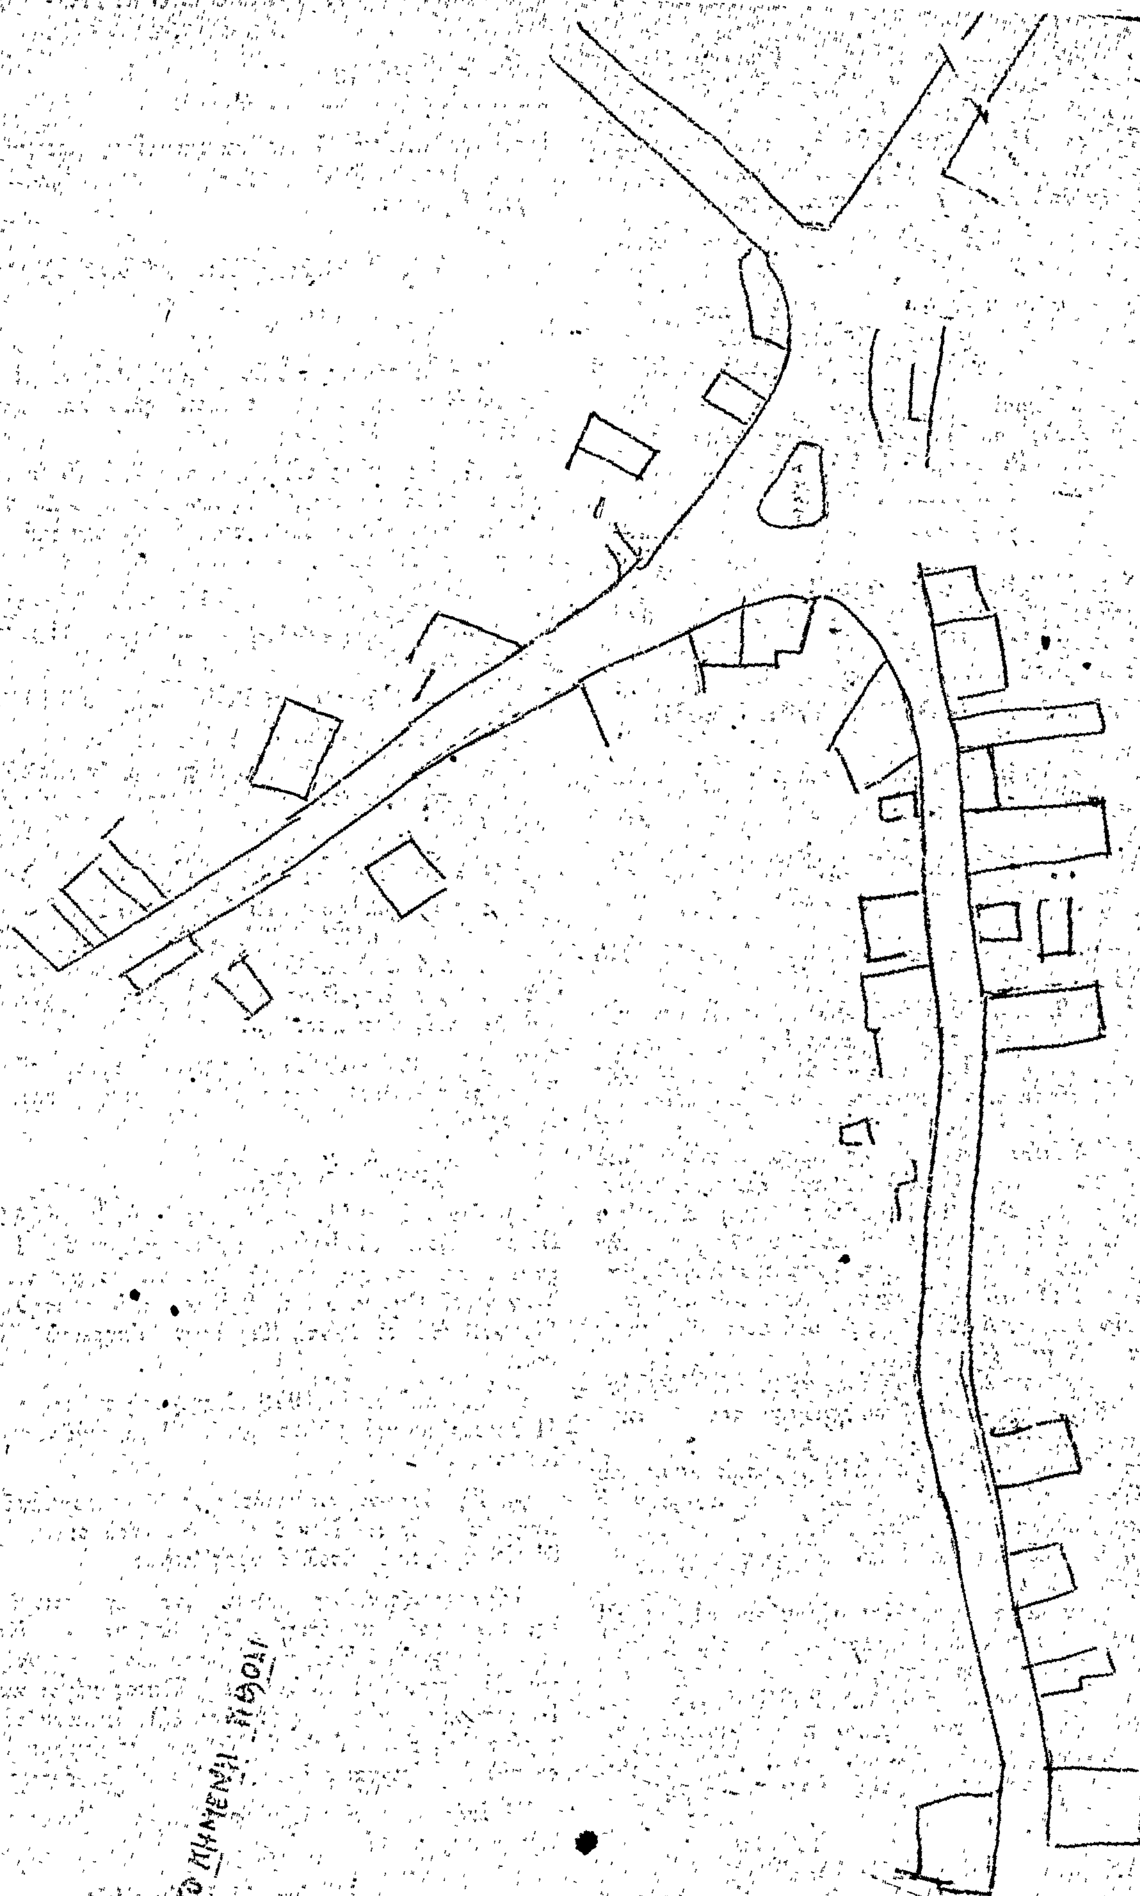
γ) Τὴ σύμφωνη γνωμοδότηση τοῦ Νομαρχιακοῦ Συμβουλίου Δημοσίων Ἔργων Νομοῦ Κοζάνης, ποὺ διατυπώθηκε μὲ τὸ 61/78 πρακτικὸ αὐτοῦ, ἀποφασίζουμε:

Χαρακτηρίζουμε ὡς κατοικημένη τὴν περιοχὴ ποὺ ἀποτελεῖ τμῆμα τῆς κοινοτικῆς ὁδοῦ Κοζάνης — Κρόκου (στὴν εἴσοδο τοῦ χωριοῦ Κρόκου) καὶ στὰ δύο μέρη αὐτῆς καὶ ὁρίζεται εἰδικότερα ἀπὸ τὴ δεξαμενὴ ὕδατος μέχρι καὶ τὴν ἀριθ. 18 κατοικία, ὅπως αὐτὴ (ἡ περιοχή), ἀπεικονίζεται στὰ θεωρημένα ἀπὸ τὸν Δ.Τ.Υ. Ν. Κοζάνης τοπογραφικὰ διαγράμματα ποὺ ἀναφέρονται στὸ σκεπτικὸ τῆς ἀποφάσεως αὐτῆς.

Ἡ ἀπόφαση αὐτὴ νὰ δημοσιευθεῖ στὴν Ἐφημερίδα τῆς Κυβερνήσεως.

Κοζάνη, 11 Μαΐου 1979

Ὁ Νομάρχης
ΓΡ. ΘΕΟΔΟΣΙΟΥ

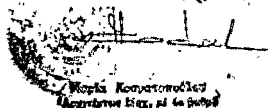

ΚΑΤΩ

ΤΟΠΟΓΡΑΦΙΚΟΝ ΔΙΑΓΡΑΜΜΑ

ΚΟΙΝΟΤΗΤΟΣ ΚΡΟΚΟΥ ΚΛΙΜΑΞ 1:1000

Συνημμένον αριθ. Τ.Υ. 9780/11-Μαΐου1979
Απόφασή του Νομάρχη Κοζάνης

ΘΕΩΡΗΘΗΚΕ
Κοζάνη 20-11-1978
Ο Προϊστάμενος Δ.Τ.Υ.Ν. Κοζάνης
κ.α.α.



ΥΠΟΜΝΗΜΑ

1. Κατοικία Καρατζίτζου Χαρίση
2. Μαγαζί Κινιπαζίδη
3. Κατοικία Καρατζίτζου Προκόπη
4. -»- Καρατζίτζου Στεφάνου
5. -»- Κύρου Ευσταθίου
6. -»- Ζαρκάδα Δημητρίου
7. -»- Μελίδου Χρήστου
8. -»- Καρυστινού Ιωάννη
9. -»- Κύρου Αθανάση
10. -»- Κυρόπουλου Σωτήρη
11. -»- Πλιάτσιου Νικολάου
12. -»- Κύρου [illegible]
13. -»- Κυρόπουλου Ιωάννη
14. -»- Σακέλλα Ελευθερίου
15. -»- Κυρόπουλου Πέτρου
16. -»- Ματσικη Ευριπίδη
17. -»- Σταυέλα Γεωργίου
18. -»- Βασιλειάδη Ευθυμίου

(7)

Περὶ χαρακτηρισμοῦ ὁδοῦ, ποὺ προϋπάρχει τοῦ 1923 στὴ Λάρισα ὡς διατηρητέας.

Ο ΝΟΜΑΡΧΗΣ ΛΑΡΙΣΗΣ

Ἔχοντας ὑπόψη:

1. Τὸν Ν. 3200/1955 «περὶ διοικητικῆς ἀποκεντρώσεως», σὲ συνδυασμὸ μὲ τὸ Ν.Δ. 532/70 «περὶ συμπληρώσεως τῶν περὶ σχεδίων πόλεων διατάξεων περὶ διοικητικῆς ἀποκεντρώσεως».

2. Τὸ 712/70 Β.Δ. «περὶ καθορισμοῦ τῶν τηρουμένων ὑπὲρ τοῦ Ὑπουργοῦ καὶ τῶν Περιφ. Ἀρχῶν διανομαρχιακοῦ ἐπιπέδου ἁρμοδιοτήτων κλπ.», ὅπως ἔχει τροποποιηθεῖ καὶ συμπληρωθεῖ μὲ τὰ 677/71 καὶ 198/72 Β.Δ.

3. Τὸ Ν.Δ. 690/48 «περὶ συμπληρώσεως τῶν περὶ σχεδίων πόλεων διατάξεων» ἄρθρ. 3 παρ. 4.

4. Τὴν Ε. 20014/16.6.77 ἐγκ. 34 τοῦ Ὑπουργείου Δημ. Ἔργων Ὑπηρεσίας Οἰκισμοῦ.

5. Τὸ ἀπὸ 25.10.47 Β. Δ/γμα περὶ ἐγκρίσεως τοῦ ρυμοτομικοῦ σχεδίου πόλεως Λαρίσης.

6. Τὴν ἀπὸ 22.3.79 αἴτηση τοῦ Χρ. Ἀλεξανδρῆ περὶ χαρακτηρισμοῦ τῆς ὁδοῦ Κρήτης ποὺ προϋπάρχει τοῦ 1923 ὡς διατηρητέας, ὅπως φαίνεται στὸ συνημμένο τοπογραφικὸ διάγραμμα ποὺ ἔχει συνταχθεῖ ἀπὸ τὸν Πολιτικὸ Μηχανικὸ Χρ. Ἀλεξανδρῆ.

7. Τὴν 38/13.4.79 γνωμοδότηση τοῦ Ν.Σ.Δ.Ε. Τμ. Ν. Λαρίσης, ἐπειδὴ ὑπάρχουν οἰκόπεδα ἐπὶ τῶν ὁποίων ἐπικοινωνοῦν μὲ ἐγκεκριμένο κοινόχρηστο χῶρο μέσω τῆς παρόδου αὐτῆς καὶ τεχνικὰ ἀποκλείεται ἡ τακτοποίησή τους ὥστε νὰ ἀποκτήσουν πρόσωπο σὲ ἐγκεκριμένο δρόμο λόγω μεγάλων ἀποστάσεων καὶ ὑπάρξεως κτισμάτων καὶ ἐπειδὴ ἡ ὁδὸς Κρήτης προϋπάρχει τοῦ 1923 ὅπως φαίνεται ἀπὸ τὸ ὑπ' ἀριθ. 1250/12.12.1916 Συμβολ. τοῦ Συμ/φου Βόλου Α. Τσικρίκη, ἀποφασίζουμε:

Χαρακτηρίζουμε τὴν ὁδὸ Κρήτης ποὺ προϋπάρχει τοῦ 1923 στὴ Λάρισα ἀπὸ τὴν ὁδὸ Καραθανάση μέχρι τὴν ὁδὸ Ἀριστοτέλους, ὡς διατηρητέα.

Ἡ ἀπόφαση αὐτὴ νὰ δημοσιευθεῖ στὴν Ἐφημερίδα τῆς Κυβερνήσεως.

Λάρισα, 1 Ἰουνίου 1979

Ὁ Νομάρχης καὶ ἀ.α.
Ὁ ἀναπληρωτής
ΓΡ. ΣΤΕΡΓΙΟΥΛΗΣ

ΑΝΑΚΟΙΝΩΣΕΙΣ

(8)

Περὶ γνωστοποιήσεως τῆς γενομένης παρακαταθέσεως ἀποζημιώσεως λόγῳ προσκυρώσεως καὶ Ρυμοτομίας εἰς περιοχὴν Μεταμορφώσεως Ἀττικῆς.

Διὰ τῆς ὑπ' ἀριθ. 165/16.11.77 πράξεως τοῦ γραφείου Πολεοδομίας Ἀνατολικῆς Ἀττικῆς, ἐν συνδυασμῷ πρὸς τὴν ὑπ' ἀριθ. πρωτ. Υ.Π. 29651/1622/1978 ἀπόφασιν τοῦ Νομάρχου Ἀνατολικῆς Ἀττικῆς, κυροῦσαν, συμπληροῦσαν καὶ διορθοῦσαν τὴν ἀνωτέρω πρᾶξιν ἐγένετο, λόγῳ ρυμοτομίας εἰς περιοχὴν Μεταμορφώσεως Ἀττικῆς καὶ εἰς τὰ ἐν τῇ πράξει ταύτῃ προσδιοριζόμενα ἀκίνητα, κτήματα παρὰ τὰς ὁδοὺς Δεκελείας καὶ Βεροίας, τὸ μὲν προσκύρωσις εἰς τὸ ἀκίνητον κτῆμα τῶν 1) Μάρκου Βασιλείου Ἀντωνάκη καὶ 2) Ἀσημίνας συζύγου Μάρκου Ἀντωνάκη, τὸ γένος Ἀναστασίου Κυρτάτα, τμήματος ρυμοτομηθέντος ὁμόρου ἀκινήτου κτήματος ἰδιοκτησίας τῶν ἰδιοκτητῶν α) Αἰμιλίας Σπανοῦ, Χρήστου Σπανοῦ καὶ λοιπῶν συνιδιοκτητῶν, ἐκτάσεως τῶν τμημάτων τούτων μ.τ. 92,70 διακρινομένων ὑπὸ στοιχεῖα (3—4—5—6—3). Λόγῳ προσκυρώσεως διὰ (41,20 τ.μ.) καὶ (5—6—7—8—5) λόγῳ ρυμοτομίας διὰ (51,50 τ.μ.) εἰς τὸ συνοδεῦον τὴν ρηθεῖσαν πρᾶξιν διάγραμμα, τὸ δὲ ἀναλογισμὸς ἀποζημιώσεως, ἥτις ὁρίζεται καταβλητέα εἰς τοὺς ρηθέντας ἰδιοκτήτας Σπάνου καὶ λοιποὺς συνιδιοκτήτας. β) Δῆμον Μεταμορφώσεως ἢ τὸν τυχὸν δικαιοῦχον ἐκτάσεως τοῦ τμήματος μέτρων τετραγωνικῶν 20, διακρινομένου ὑπὸ στοιχεῖα (1—2—3—4—1) εἰς τὸ συνοδεῦον τὴν ρηθεῖσαν πρᾶξιν διάγραμμα, τὸ δὲ ἀναλογισμὸς ἀποζημιώσεως, ἥτις ὁρίζεται καταβλητέα εἰς τὸν ρηθέντα Δῆμον Μεταμορφώσεως λόγῳ προσκυρώσεως διὰ (20 τ.μ.) καὶ ἥτις ἀποζημίωσις βαρύνει τὰ ἀναφερθέντα ὑπὲρ ὧν ἡ προσκύρωσις πρόσωπα, οὕτως ὥστε ταῦτα ὑποχρεοῦνται νὰ καταβάλουν, διὰ τὴν αἰτίαν ταύτην ἀποζημίωσιν εἰς τοὺς α) Αἰμιλίαν Σπανοῦ, Χρῆστον Σπανὸν καὶ λοιποὺς εἰκαζομένους δικαιούχους καὶ β) εἰς τὸν Δῆμον Μεταμορφώσεως, ἄλλως εἰς τοὺς ἀναγνωρισθησομένους δικαιούχους τῆς καθορισθείσης διὰ τῆς ὑπ' ἀριθ. 142/1979 ἀποφάσεως τοῦ Μονομελοῦς Πρωτοδικείου Ἀθηνῶν ἀποζημιώσεως, ἤτοι δραχ. (264.845) διὰ προσκύρωσιν μ.τ. 61,20 καὶ διὰ ρυμοτομίαν μ.τ. 51,50 ὅπερ ποσὸν δραχμῶν καὶ κατετέθη εἰς τὸ Ταμεῖον Παρακαταθηκῶν καὶ Δανείων (Κεντρικὴν Ὑπηρεσίαν ἐν Ἀθήναις) διὰ τοῦ ὑπ' ἀριθ. 549829/26.7.79 Γραμματίου συστάσεως Παρακαταθήκης τοῦ ἐν λόγῳ Ταμείου καὶ ὑπὸ τῶν μνησθέντων ὑποχρέων προσώπων τοῦ Γραμματίου τούτου κατατεθέντος ὑπ' αὐτῶν εἰς τὸν Συμβολαιογράφον Ἀθηνῶν Ἐλευθέριον Πέγκον συνταγείσης τῆς ὑπ' ἀριθ. 41901/1979 πράξεώς του περὶ τῆς καταθέσεως ταύτης.

Ἐν Ἀθήναις τῇ 4 Αὐγούστου 1979

Ὁ πληρεξούσιος Δικηγόρος
ΙΩΑΝΝΗΣ Μ. ΜΑΥΡΟΣ

(Ἀριθ. τρ. Δημ. Ταμ. Γεν. Ἐσ. Ἀθηνῶν 41834/4.8.79)

(9)

Περὶ εἰδοποιήσεως τῆς γενομένης παρακαταθέσεως τῆς ἀποζημιώσεως ρυμοτομουμένου ἀκινήτου παρὰ τὴν ὁδὸν Βελισσαρίου τῆς πόλεως Κερκύρας.

Ο ΔΗΜΑΡΧΟΣ ΚΕΡΚΥΡΑΙΩΝ

Φέρομεν εἰς γνῶσιν ὅσων ἔχουν ἢ ἀξιοῦν δικαιώματα κυριότητος ἐπὶ τοῦ παρὰ τὴν ὁδὸν Βελισσαρίου τῆς πόλεως Κερκύρας ὑπὸ στοιχεῖα ΟΤ. 8/20 ἀκινήτου, ρυμοτομουμένου ἐκ τῆς ἐφαρμογῆς τοῦ ἐγκεκριμένου σχεδίου πόλεως, σύμφωνα μὲ τὴν ὑπ' ἀριθ. 2/1969 πρᾶξιν ἀναλογισμοῦ τῆς Δ/νσεως Τεχνικῶν Ὑπηρεσιῶν Νομοῦ Κερκύρας, ὡς καὶ τῶν τυχὸν ἐπὶ τοῦ ἀκινήτου τούτου ἐγγεγραμμένων ἐνυποθήκων δανειστῶν ἢ τρίτων ἐν γένει διεκδικητῶν ὅτι ἡ καθορισθεῖσα ἀποζημίωσις μὲ τὴν ὑπ' ἀριθ. 87/1978 ἀπόφασιν τοῦ Μονομελοῦς Πρωτοδικείου Κερκύρας κατετέθη εἰς τὸ Ταμεῖον Παρακαταθηκῶν καὶ Δανείων ὑπὲρ τῶν φερομένων δικαιούχων Γεωργίου Δρῦ τοῦ Ἰωάννου καὶ Κων/νου Προβατᾶ τοῦ Θεοφίλου ὡς καὶ παντὸς ἀναγνωρισθησομένου ἁρμόδια ἀληθοῦς δικαιούχου ἢ δικαιούχων ἐκδοθέντος τοῦ ὑπ' ἀριθ. 12369/12.4.1979 γραμματίου συστάσεως παρακαταθήκης τοῦ Ταμείου Παρακαταθηκῶν καὶ Δανείων (Γραφεῖον Κερκύρας) ἐκ δραχ. (264.500) διακοσίων ἑξήκοντα τεσσάρων χιλιάδων πεντακοσίων.

Τὸ γραμμάτιον τοῦτο κατετέθη εἰς τὴν συμβολαιογράφον Κερκύρας Ἀδαμαντίνην Μανωλίδου — Κοντοῦ, συνταχθείσης περὶ τῆς καταθέσεως αὐτῆς τῆς ὑπ' ἀριθ. 1465/27 Ἀπριλίου 1979 πράξεως καταθέσεως γραμματίου τῆς αὐτῆς ὡς ἄνω συμβολαιογράφου εἰς ἐλευθέραν ἄρσιν τοῦ προσκομίζοντος εἰς τὴν ἀνωτέρω συμβολαιογράφον ἀπόφασιν τοῦ ἁρμοδίου Δικαστηρίου, διὰ τῆς ὁποίας θὰ ἀναγνωρίζεται δικαιοῦχος τῆς διὰ τοῦ γραμματίου τούτου κατατεθείσης ἀποζημιώσεως.—

Κέρκυρα, 9 Ἰουνίου 1979

Ὁ Δήμαρχος
ΓΙΑΝΝΗΣ ΚΟΥΡΚΟΥΛΟΣ

(10)

Περὶ εἰδοποιήσεως γενομένης παρακαταθέσεως ἀποζημιώσεως λόγω τακτοποιήσεως καὶ προσκυρώσεως οἰκοπεδοτεμαχίου εἰς Μεσολόγγιον.

Φέρεται εἰς γνῶσιν παντὸς ἐνδιαφερομένου ὅτι, εἰς ἐκτέλεσιν τῆς καταστάσης ἀμετακλήτου ὑπ' ἀριθ. 12/1978 πράξεως τακτοποιήσεως διὰ προσκυρώσεως καὶ ἀναλογισμοῦ ἀποζημιώσεως ἰδιοκτησιῶν ἐν Μεσολογγίῳ, ὡς αὕτη συνετάγη ὑπὸ τῆς Δ.Τ.Υ. Νομοῦ Αἰτωλ/νίας, μετὰ τοῦ συνοδεύοντος αὐτὴν διαγράμματος, ἡ Παρασκευὴ σύζυγος Χαραλ. Μαρούλη, κάτοικος Μεσολογγίου (Μιαούλη 5), κατέθεσεν εἰς τὸ Ἐπαρχιακὸν Ταμεῖον Παρακαταθηκῶν καὶ Δανείων Μεσολογγίου ἐπ' ὀνόματι καὶ διὰ λογαριασμὸν τοῦ εἰκαζομένου δικαιούχου τῆς ὑπὸ στοιχεῖα (2, 15, 16, 4, 3, 2) ἰδιοκτησίας ἐμβαδοῦ 5,44 μ², Ἰωάννου Ἀθαν. Θεοφιλάτου, Πολιτικοῦ Συντ/χου, κατοίκου Μεσολογγίου (Γούναρη 1), τήν, διὰ τῆς ὑπ' ἀριθ. 44/1979 ἀποφάσεως τοῦ Μονομελοῦς Πρωτοδικείου Μεσολογγίου, καθορισθεῖσαν προσωρινὴν ἀποζημίωσιν ἐκ δραχμῶν ἑπτὰ χιλιάδων ἑξακοσίων δέκα ἓξ (7.616), ἐκδοθέντος τοῦ ὑπ' ἀριθμ. 55032/9.6.1979 ἰσοπόσου γραμματίου συστάσεως παρακαταθήκης τοῦ ἄνω Ταμείου καὶ ὅπερ (γραμμάτιον), τῇ ἐγγράφῳ παραγγελίᾳ τοῦ δικηγόρου Μεσολογγίου Σταύρου Κούσουλα, ὡς πληρεξουσίου τῆς ἄνω ὑποχρέου πρὸς καταβολὴν Παρασκευῆς Μαρούλη, ἐπεδόθη νομοτύπως πρὸς ἐξόφλησίν του εἰς τὸν εἰρημένον δικαιοῦχον, συνταχθείσης τῆς ὑπ' ἀριθ. 11431/12.6.1979 ἐκθέσεως ἐπιδόσεως τοῦ δικαστικοῦ ἐπιμελητοῦ τῶν ἐν Μεσολογγίῳ Πρωτοδικῶν Χρίστου Κοντογιάννη.

Ἐν Μεσολογγίῳ τῇ 31 Ἰουλίου 1979

Ὁ πληρεξούσιος Δικηγόρος

ΣΤΑΥΡΟΣ Δ. ΚΟΥΣΟΥΛΑΣ

('Αριθ. τριπλ. Α' Ταμείου Εἰσπρ. Ἀθ. 39148/27.7.1979).

(11)

Περὶ εἰδοποιήσεως τῆς γενομένης παρακαταθέσεως ἀποζημιώσεως εἰς τὸ Ταμεῖον Παρακαταθηκῶν καὶ Δανείων Ναυπλίου, δι' ἀναγκαστικὴν ἀπαλλοτρίωσιν λόγω ρυμοτομίας ἐκτάσεως εἰς θέσιν «Κιοὺλ — Τεπέ» τοῦ Δήμου Ναυπλιέων.

Οἱ Σταῦρος Θεοδ. Καραγιάννης, Βασιλικὴ Θεοδ. Καραγιάννη καὶ Εἰρήνη Θεοδ. Καραγιάννη, δυνάμει τοῦ ὑπ' ἀριθ. 7547/1.8.1979 Γραμματίου τοῦ Ταμείου Παρακαταθηκῶν καὶ Δανείων τοῦ Γραφείου Ναυπλίου, κατέθεσαν δραχ. ἐνενήκοντα ὀκτὼ χιλιάδας διακοσίας τεσσαράκοντα τέσσαρας (98.244) ὑπέρ τοῦ ἐν Ἀθήναις ἑδρεύοντος Ὀργανισμοῦ Σιδηροδρόμων Ἑλλάδος (ΟΣΕ) νομίμως ἐκπροσωπουμένου καὶ εἰς ἐκτέλεσιν τῆς ὑπ' ἀριθ. 249/1979 ἀποφάσεως τοῦ Μονομελοῦς Πρωτοδικείου Ναυπλίου, ἥτις προσδιώρισεν προσωρινὴν τιμὴν μονάδος ἀποζημιώσεως δι' ἀπαλλοτρίωσιν οἰκοπεδικῆς ἐκτάσεως κειμένης εἰς θέσιν «Κιοὺλ — Τεπέ» Ναυπλίου, ἐντὸς τοῦ ἐγκεκριμένου σχεδίου τῆς πόλεως, ἐμβαδοῦ 109,16 τ.μ. (ἀποτελουμένης ἐκ δύο τεμαχίων (68,06 τ.μ. σὺν 41,10 τ.μ.) δυνάμει τῶν ὑπ' ἀριθ. 0—10665/1979 καὶ 0—11475/1979 πράξεων ἀναλογισμοῦ ἀποζημιώσεως τῆς Διευθύνσεως Τεχνικῶν Ὑπηρεσιῶν Νομοῦ Ἀργολίδος, κυρωθεισῶν διὰ τῶν ὑπ' ἀριθ. Ο—10864/1979 καὶ Ο—11937/1979 ἀποφάσεων τοῦ Νομάρχου Ἀργολίδος, ἐμφαινομένης εἰς τὸ τοπογραφικὸν διάγραμμα τοῦ πολιτικοῦ μηχανικοῦ Γεωργίου Γαβρίλη, θεωρημένον τὴν 30.3.1979 ὑπὸ τοῦ Διευθυντοῦ Τεχνικῶν Ὑπηρεσιῶν τοῦ Νομοῦ Ἀργολίδος.

Ἐν Ἀθήναις τῇ 3 Αὐγούστου 1979

Ἡ πληρεξούσια Δικηγόρος

ΖΩΗ Γ. ΓΕΩΡΓΙΑΔΟΥ

('Αριθ. τριπλ. Α' Δημοσίου Ταμείου Ἀθηνῶν 40353/4.8.79).

(12)

Περὶ εἰδοποιήσεως τῆς γενομένης παρακαταθέσεως ἀποζημιώσεως λόγω ρυμοτομίας καὶ προσκυρώσεως ἀκινήτων κτημάτων κειμένων ἐν Χανίοις, ἐν τῇ περιοχῇ τοῦ ὁμωνύμου Δήμου καὶ ἐπὶ τῆς ὁδοῦ Μαλαθύρου.

Διὰ τῆς ὑπ' ἀριθ. 11/1975 πράξεως ἀναλογισμοῦ τῆς Δ/νσεως Τεχνικῶν Ὑπηρεσιῶν Ν. Χανίων, κυρωθείσης διὰ τῆς ὑπ' ἀριθ. 6990/14.11.1975 ἀποφάσεως τοῦ Νομάρχου Χανίων, ἀφ' ἑνὸς μὲν ἐρυμοτομήθησαν τμήματα ἀκινήτων ἐμφαινόμενα, εἰς τὸ συνοδεῦον τὴν ἀνωτέρω πρᾶξιν τοπογραφικὸν διάγραμμα, συνταγὲν ὑπὸ τοῦ τεχνικοῦ ὑπαλλήλου τοῦ γραφείου Πολεοδομικῶν ἐφαρμογῶν Χανίων Στυλ. Καστανάκη καὶ ἀφ' ἑτέρου καθωρίσθησαν οἱ ὑπόχρεοι πρὸς καταβολὴν ἀποζημιώσεων.

Ἤτοι ἐν τῇ ὡς ἄνω πράξει ἀναλογισμοῦ ρυμοτομεῖται μέρος τῶν ἰδιοκτησιῶν 4 καὶ 10 ὧν φέρονται ἰδιοκτῆται ἐν τῇ ἄνω πράξει ἀναλογισμοῦ τῆς ἰδιοκτησίας 4 ὁ Ἀνδρεάκης Ἀντώνιος τοῦ Ἡρακλῆ, καὶ τῆς ἰδιοκτησίας 10 τὸ Κέντρον Παιδικῆς Μερίμνης Χανίων, μεταξὺ δὲ τῶν ὑποχρέων πρὸς καταβολὴν ἀποζημιώσεων διὰ τὴν ἀνωτέρω ρυμοτομίαν φέρεται καὶ ἡ ἰδιοκτησία ἧς ἐν τῇ ἄνω πράξει ἀναλογισμοῦ φέρεται ἰδιοκτήτρια ἡ Ἀθηνᾶ χα Ἐμμανουὴλ Βατσάκη, ἥτις κατὰ τὴν ὡς ἄνω πρᾶξιν ἀναλογισμοῦ ἀποζημιώνει 36,80 M² τῆς ἰδιοκτησίας 4 καὶ 17,68 M² τῆς ἰδιοκτησίας 10.

Δυνάμει τῆς ὑπ' ἀριθ. 346/1978 ἀποφάσεως τοῦ Μονομελοῦς Πρωτοδικείου Χανίων, καθωρίσθη ἡ προσωρινὴ τιμὴ μονάδος τῶν ρυμοτομουμένων ἀκινήτων.

Διὰ τὴν συντέλεσιν τῆς ὡς ἄνω ἀπαλλοτριώσεως ρυμοτομίας κατετέθη ὑπὸ τῆς Ἀθηνᾶς χας Ἐμμ. Βατσάκη, δι' ἰδίων αὐτῆς χρημάτων, καὶ διὰ λογ/σμὶν τῆς ἰδίας τὸ ποσὸν τῶν δρχ. 257.600 ὑπὲρ Ἀντωνίου Ἡρακλῆ Ἀνδρεάκη, δι' ἀποζημίωσιν 36,80 M² οἰκοπέδου πρὸς 7.000 τὸ M², καὶ τὸ ποσὸν τῶν δρχ. 88.400 ὑπὲρ τοῦ Κέντρου Παιδικῆς Μερίμνης Χανίων δι' ἀποζημίωσιν 17,68 M² οἰκοπέδου πρὸς δρχ. 5.000 ἀνὰ M² ἤτοι συνολικῶς τὸ ποσὸν τῶν δρχ. 346.000 ἐκδοθέντος πρὸς τοῦτο τοῦ ὑπ' ἀριθ. 16772/23.7.79 γραμματίου συστάσεως παρακαταθήκης, τοῦ γραφείου τοῦ Ταμείου Παρακαταθηκῶν καὶ Δανείων Χανίων, βάσει τῶν κειμένων διατάξεων καὶ τῶν τοιούτων, περὶ Διοικήσεως ἀλλοτρίων εἰς τὸ Ταμεῖον Παρακαταθηκῶν καὶ Δανείων.

Ἐκ τοῦ ἀνωτέρω ποσοῦ τῶν δρχ. 346.000 βάσει τῆς ἀνωτέρω πράξεως ἀναλογισμοῦ ἐν συνδυασμῷ πρὸς τὴν προαναφερθεῖσαν ἀπόφασιν ὑπ' ἀριθ. 346/1978 τοῦ Μονομελοῦς Πρωτοδικείου Χανίων φέρονται δικαιοῦχοι ὁ Ἀντώνιος Ἡρακλῆ Ἀνδρεάκης διὰ δρχ. 257.000 καὶ τὸ Κέντρον Παιδικῆς μερίμνης διὰ δρχ. 88.400. Περὶ τῆς κατὰ τὰ ἄνω παρακαταθήκης ἀποζημιώσεως εἰδοποιεῖται σχετικῶς πᾶς ἀξιῶν ἢ κεκτημένος δικαίωμα κυριότητος ὡς καὶ πᾶς ἔχων ἐμπράγματον δικαίωμα ἐπὶ τοῦ ρυμοτομουμένου ἀκινήτου, διὰ τὰς νομίμους συνεπείας καὶ πρὸς ἐνέργειαν τῶν δεόντων διὰ τὴν ἀνάληψιν τοῦ ὡς εἴρηται παρακατατεθέντος ποσοῦ.

Ἐν Χανίοις τῇ 25 Ἰουλίου 1979

Ὁ πληρεξούσιος Δικηγόρος

ΔΗΜΗΤΡΙΟΣ Ν. ΠΟΝΤΙΚΑΚΗΣ

('Αριθ. τριπλ. Α' Δημ. Ταμείου Χανίων 48005/27.7.1979).

Η ΓΕΝΙΚΗ ΔΙΕΥΘΥΝΣΗ ΤΟΥ ΕΘΝΙΚΟΥ ΤΥΠΟΓΡΑΦΕΙΟΥ
ΓΝΩΣΤΟΠΟΙΕΙ ΟΤΙ:

Ἡ ἐτήσια συνδρομὴ τῆς Ἐφημερίδος τῆς Κυβερνήσεως, ἡ τιμὴ τῶν φύλλων της ποὺ πουλιοῦνται τμηματικὰ καὶ τὰ τέλη δημοσιεύσεων στὴν Ἐφημερίδα τῆς Κυβερνήσεως, καθορίσθηκαν ἀπὸ 1 Ἰανουαρίου 1979 ὡς ἀκολούθως:

Α' ΕΤΗΣΙΕΣ ΣΥΝΔΡΟΜΕΣ

1. Γιὰ τὸ Τεῦχος Α'	Δραχ.	600
2. » » » Β'	»	700
3. » » » Γ'	»	500
4. » » » Δ'	»	1.000
5. » » » Νομικῶν Προσώπων Δ.Δ. κ.λπ.	»	500
6. » » » Παράρτημα	»	300
7. » » » Ἀνωνύμων Ἑταιρειῶν κ.λπ.	»	3.000
8. » » Δελτίο Ἐμπορικῆς καὶ Βιομηχανικῆς Ἰδιοκτησίας	»	200
9. Γιὰ ὅλα τὰ τεύχη καὶ τὸ Δ.Ε.Β.Ι.	»	6.000

Οἱ Δῆμοι καὶ οἱ Κοινότητες τοῦ Κράτους καταβάλλουν τὸ 1/2 τῶν ἀνωτέρω συνδρομῶν.

Ὑπὲρ τοῦ Ταμείου Ἀλληλοβοηθείας Προσωπικοῦ τοῦ Ἐθνικοῦ Τυπογραφείου (ΤΑΠΕΤ) ἀναλογοῦν τὰ ἑξῆς ποσά:

1. Γιὰ τὸ Τεῦχος Α'	Δραχ.	30
2. » » » Β'	»	35
3. » » » Γ'	»	25
4. » » » Δ'	»	50
5. » » » Νομικῶν Προσώπων Δημοσίου Δικαίου κ.λπ.	»	25
6. » » » Παράρτημα	»	15
7. » » » Ἀνωνύμων Ἑταιρειῶν κ.λπ.	»	150
8. » » Δελτίο Ἐμπ. καὶ Βιομ. Ἰδιοκτησίας	»	10
9. Γιὰ ὅλα τὰ τεύχη	»	300

Β'. ΤΙΜΗ ΦΥΛΛΩΝ

Ἡ τιμὴ πωλήσεως κάθε φύλλου, μέχρις 8 σελ., εἶναι 3 δρχ., ἀπὸ 9 ὡς 40 σελ. 8 δρχ., ἀπὸ 41 ὡς 80 σελ. 15 δρχ., ἀπὸ 81 σελ. καὶ ἄνω ἡ τιμὴ πωλήσεως κάθε φύλλου προσαυξάνεται κατὰ 15 δρχ. ἀνὰ 80 σελίδες.

Γ'. ΤΕΛΗ ΔΗΜΟΣΙΕΥΣΕΩΝ

Ι. Στὸ τεῦχος Ἀνωνύμων Ἑταιρειῶν καὶ Ἑταιρειῶν Περιωρισμένης Εὐθύνης:

Α' Δημοσιεύματα Ἀνωνύμων Ἑταιρειῶν:

1. Τῶν δικαστικῶν πράξεων	Δραχ.	400
2. Τῶν καταστατικῶν Ἀνωνύμων Ἑταιρειῶν	»	10.000
3. Τῶν τροποποιήσεων τῶν καταστατικῶν τῶν Ἀνωνύμων Ἑταιρειῶν	»	2.000
4. Τῶν ἀνακοινώσεων καὶ προσκλήσεων σὲ γενικὲς συνελεύσεις, τῶν κατὰ τὸ ἄρθρο 32 τοῦ Ν. 3221/24 γνωστοποιήσεων, τῶν ἀνακοινώσεων, ποὺ προβλέπονται ἀπὸ τὸ ἄρθρο 59 παρ. 3 τοῦ Ν.Δ. 400/70 «περὶ Ἀλλοδαπῶν Ἀσφαλιστικῶν Ἑταιρειῶν» καὶ τῶν ἀποφάσεων τοῦ Διοικητικοῦ Συμβουλίου τοῦ ΕΛΤΑ, ποὺ ἀναφέρονται σὲ προσωρινὲς διατάξεις	»	1.000
5. Τῶν Ἰσολογισμῶν τῶν Ἀνωνύμων Ἑταιρειῶν	»	4.000
6. Τῶν συνοπτικῶν μηνιαίων καταστάσεων τῶν Τραπεζικῶν Ἑταιρειῶν	»	1.000
7. Τῶν ἀποφάσεων «περὶ ἐγκρίσεως τιμολογίων τῶν Ἀσφαλιστικῶν Ἑταιρειῶν»	»	600
8. Τῶν ὑπουργικῶν ἀποφάσεων «περὶ παροχῆς ἀδείας ἐπεκτάσεως τῶν ἐργασιῶν Ἀσφαλιστικῶν Ἑταιρειῶν», τῶν ἐκθέσεων περιουσιακῶν στοιχείων Ἀνωνύμων Ἑταιρειῶν γενικά, καὶ τῶν ἀποφάσεων τοῦ Δ.Σ. τοῦ ΕΛΤΑ, μὲ τὶς ὁποῖες ἐγκρίνονται καὶ δημοσιεύονται οἱ κανονισμοὶ αὐτοῦ	»	4.000
9. Τῶν ἀποφάσεων «περὶ παροχῆς πληρεξουσιότητος πρὸς ἀντιπροσώπευσιν ἐν Ἑλλάδι ἀλλοδαπῶν Ἑταιρειῶν» καὶ τῶν ἀποφάσεων «περὶ μεταβιβάσεως τοῦ χαρτοφυλακίου Ἀσφαλιστικῶν Ἑταιρειῶν κατὰ τὸ ἄρθρον 59 παρ. 1 τοῦ Ν.Δ. 400/70»	»	2.000
10. Τῶν ἀποφάσεων «περὶ συγχωνεύσεως Ἀνωνύμων Ἑταιρειῶν»	»	10.000
11. Τῶν ἀποφάσεων τῆς Ἐπιτροπῆς τοῦ Χρηματιστηρίου «περὶ εἰσαγωγῆς χρεωγράφων εἰς τὸ Χρηματιστήριον πρὸς διαπραγμάτευσιν, συμφώνως πρὸς τὰς διατάξεις τοῦ ἄρθρου 2 παρ. 3 Α.Ν. 148/67»	Δραχ.	1.000
12. Τῶν ἀποφάσεων τῆς Ἐπιτροπῆς κεφαλαιαγορᾶς «περὶ διαγραφῆς χρεωγράφων ἐκ τοῦ Χρηματιστηρίου, συμφώνως πρὸς τὰς διατάξεις τοῦ ἄρθρου 2 παρ. 4 Α.Ν. 148/1967»	»	1.000

Β'. Δημοσιεύματα Ἑταιρειῶν Περιωρισμένης Εὐθύνης:

1. Τῶν καταστατικῶν	»	1.000
2. Τῶν τροποποιήσεων τῶν καταστατικῶν	»	400
3. Τῶν ἀνακοινώσεων καὶ προσκλήσεων	»	200
4. Τῶν Ἰσολογισμῶν	»	1.000
5. Τῶν ἐκθέσεων ἐκτιμήσεως περιουσιακῶν στοιχείων	»	1.000

Γ'. Δημοσιεύματα Ἀλληλασφαλιστικῶν Συνεταιρισμῶν - Ἀλληλασφαλιστικῶν Ταμείων καὶ Φιλανθρωπικῶν Σωματείων:

1. Τῶν ὑπουργικῶν ἀποφάσεων «περὶ χορηγήσεως ἀδείας λειτουργίας Ἀλληλασφαλιστικῶν Συνεταιρισμῶν - Ἀλληλασφαλιστικῶν Ταμείων»	»	1.000
2. Τῶν Ἰσολογισμῶν τῶν ἀνωτέρω Συνεταιρισμῶν, Ταμείων καὶ Σωματείων	»	1.000
ΙΙ. Στὸ Τέταρτο τεῦχος τῶν δικαστικῶν πράξεων, προσκλήσεων καὶ λοιπῶν δημοσιεύσεων	»	400

Τὸ ποσοστὸ ἐπὶ τῶν τελῶν δημοσιεύσεων στὸ Τεῦχος Ἀνωνύμων Ἑταιρειῶν καὶ Ἑταιρειῶν Περιωρισμένης Εὐθύνης, ποὺ πρέπει νὰ καταβάλλεται ὑπὲρ τοῦ Ταμείου Ἀλληλοβοηθείας Προσωπικοῦ Ἐθνικοῦ Τυπογραφείου (ΤΑΠΕΤ), ὁρίσθηκε γενικὰ σὲ 5 ο/ο.

Δ'. ΚΑΤΑΒΟΛΗ ΣΥΝΔΡΟΜΩΝ - ΤΕΛΩΝ ΔΗΜΟΣΙΕΥΣΕΩΝ ΚΑΙ ΠΟΣΟΣΤΩΝ Τ.Α.Π.Ε.Τ.

1. Οἱ συνδρομὲς τοῦ ἐσωτερικοῦ καὶ τὰ τέλη δημοσιεύσεων προκαταβάλλονται στὰ Δημόσια Ταμεῖα ἔναντι ἀποδεικτικοῦ εἰσπράξεως, τὸ ὁποῖο φροντίζει ὁ ἐνδιαφερόμενος νὰ τὸ στείλει στὴ Γενικὴ Δ/νση τοῦ Ἐθνικοῦ Τυπογραφείου.

2. Οἱ συνδρομὲς τοῦ ἐξωτερικοῦ εἶναι δυνατὸ νὰ στέλνονται καὶ σὲ ἀνάλογο συνάλλαγμα μὲ ἐπιταγὴ ἐπ' ὀνόματι τοῦ Διευθυντῆ τῶν Διοικητικῶν καὶ Οἰκονομικῶν Ὑποθέσεων τοῦ Ἐθνικοῦ Τυπογραφείου.

3. Τὸ ὑπὲρ τοῦ ΤΑΠΕΤ ποσοστὸ ἐπὶ τῶν ἀνωτέρω συνδρομῶν καὶ τελῶν δημοσιεύσεων καταβάλλεται ὡς ἑξῆς:

α) στὴν Ἀθήνα: στὸ Ταμεῖο τοῦ ΤΑΠΕΤ (Κατάστημα Ἐθνικοῦ Τυπογραφείου),

β) στὶς ὑπόλοιπες πόλεις τοῦ Κράτους: στὰ Δημόσια Ταμεῖα καὶ ἀποδίδεται στὸ ΤΑΠΕΤ σύμφωνα μὲ τὶς 192378/3639/1947(RONEO 185) καὶ 178048/5321/31.7.65 (RONEO 139) ἐγκύκλιες διαταγὲς τοῦ Γ.Λ.Κ.,

γ) στὶς περιπτώσεις συνδρομῶν ἐξωτερικοῦ: ὅταν ἡ ἀποστολή τους γίνεται μὲ ἐπιταγὲς μαζὶ μ' αὐτὲς στέλνεται καὶ τὸ ὑπὲρ τοῦ ΤΑΠΕΤ ποσοστό.

Ὁ Γενικὸς Διευθυντὴς
ΑΘΑΝ. ΠΑΝ. ΣΠΗΛΙΟΠΟΥΛΟΣ

ΑΠΟ ΤΟ ΕΘΝΙΚΟ ΤΥΠΟΓΡΑΦΕΙΟ